
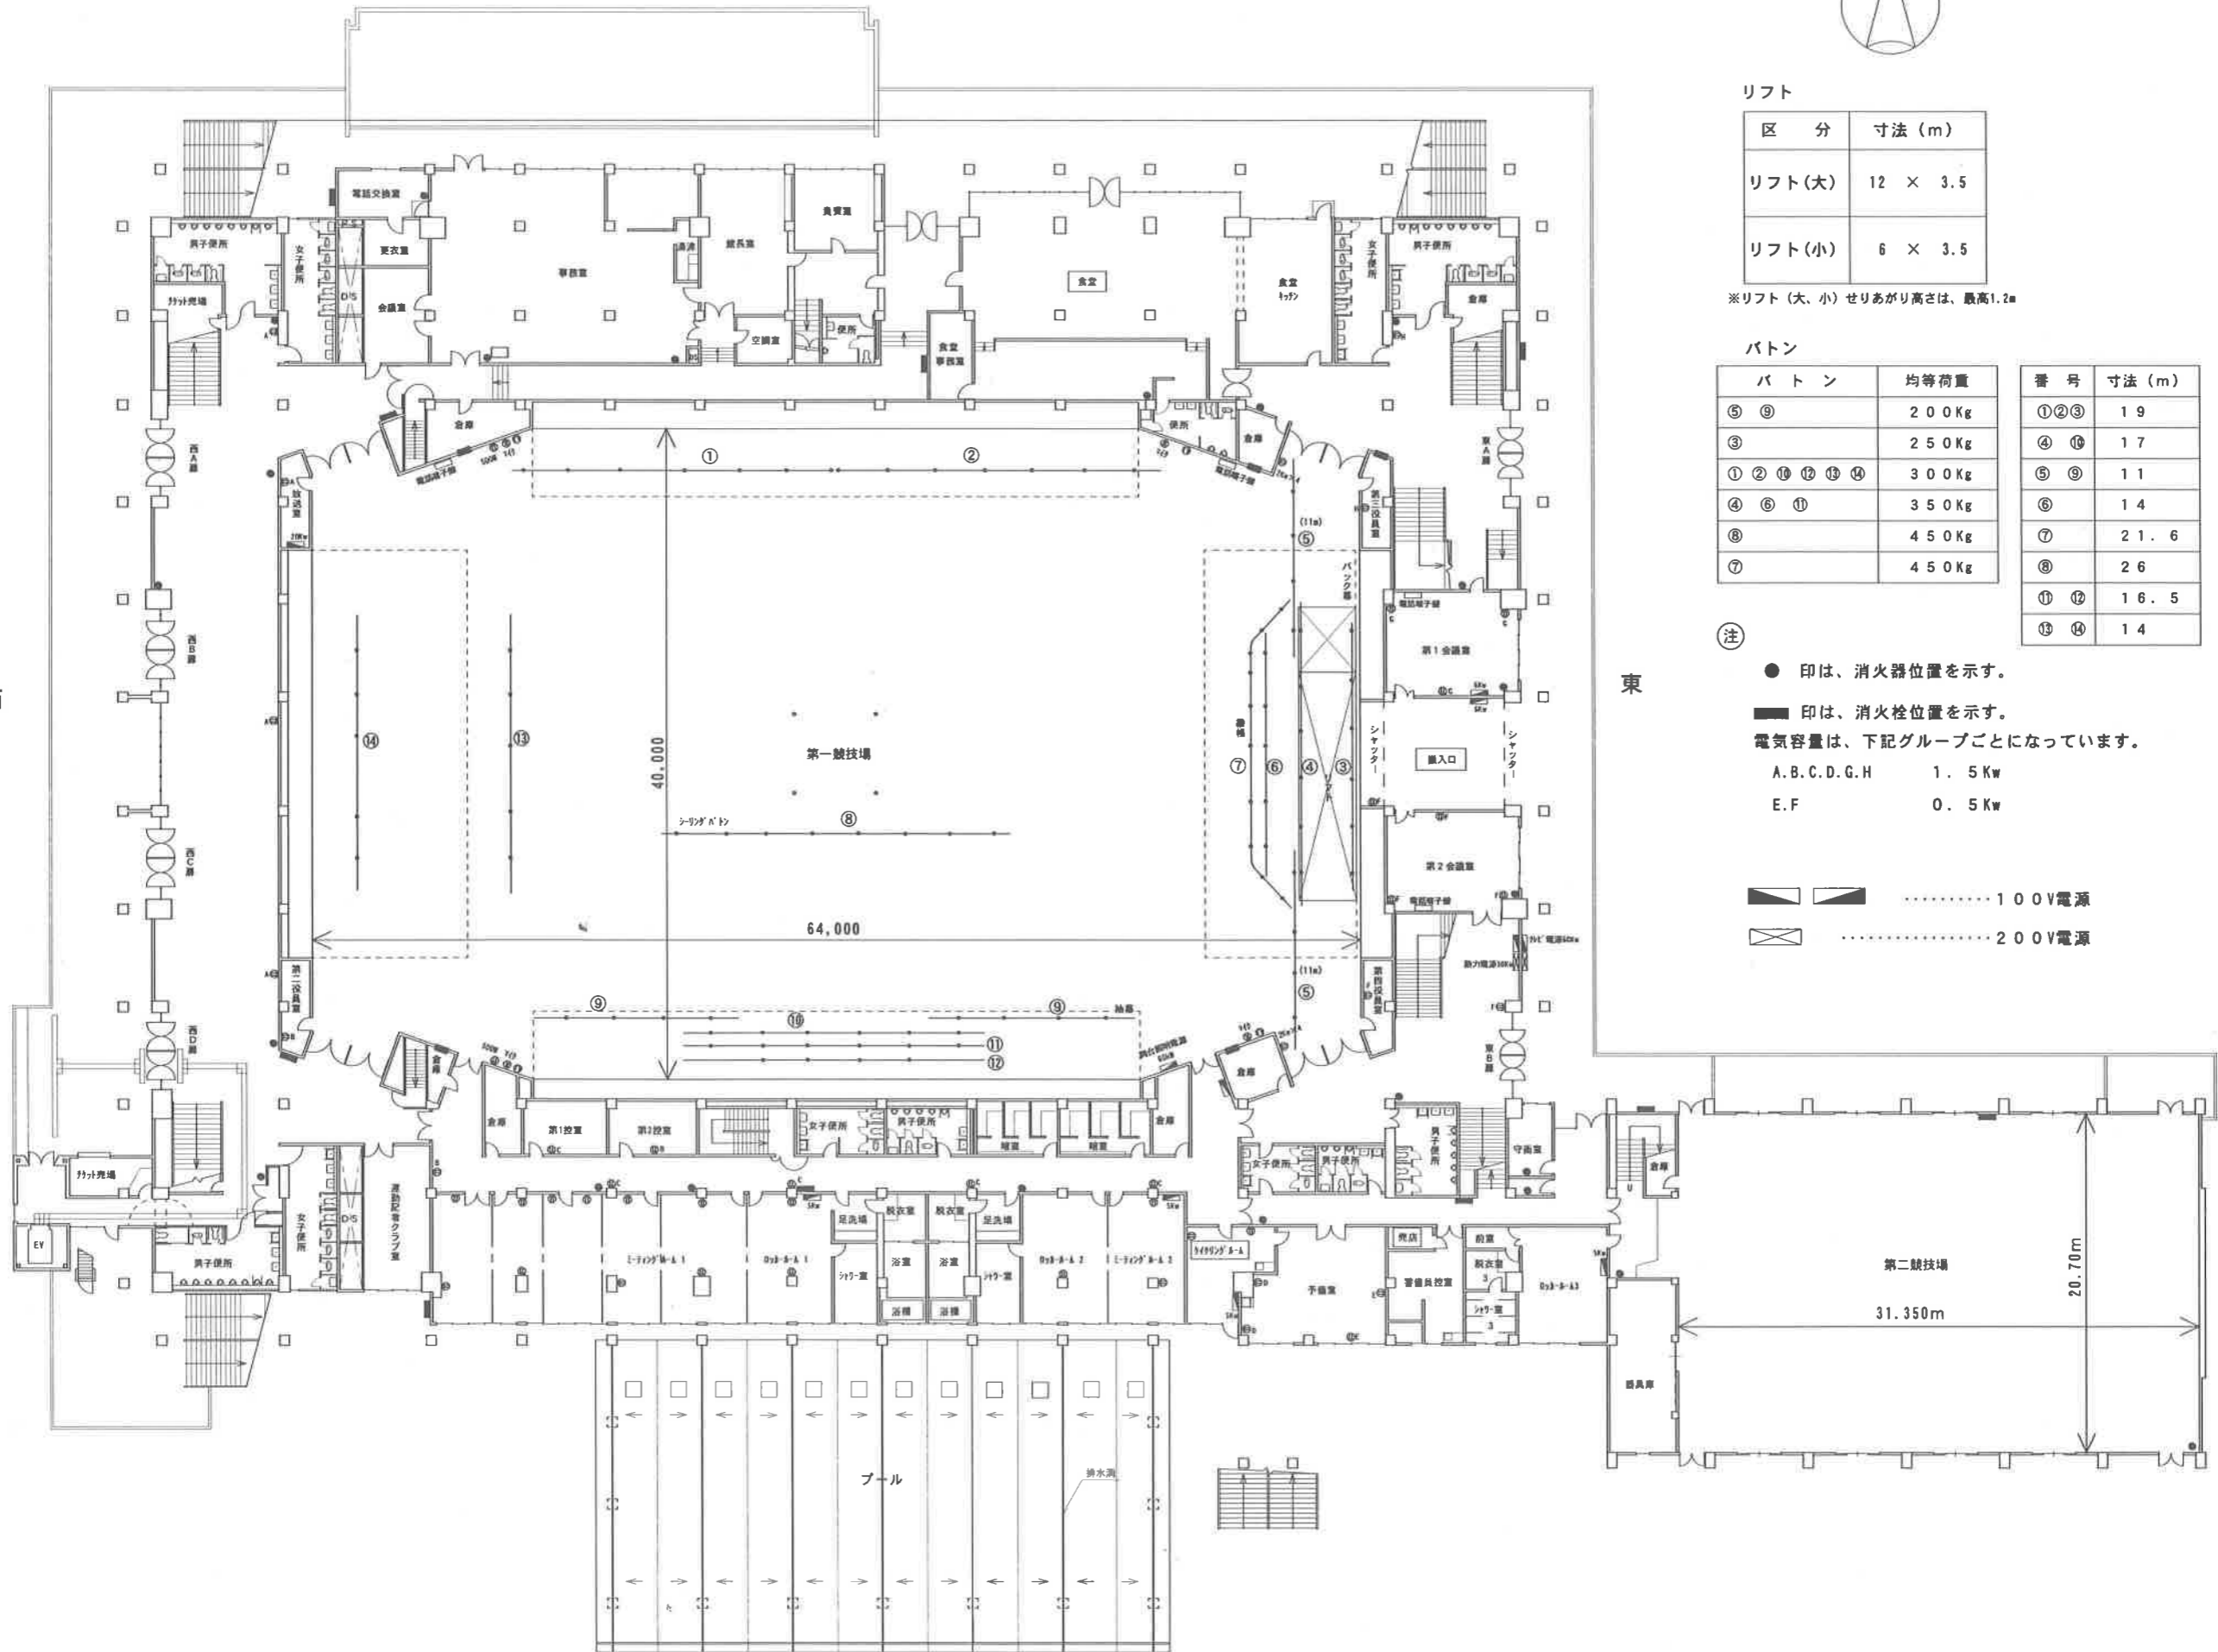


愛知県体育館 1階平面図

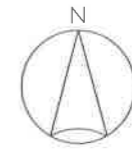

リフト

区分	寸法 (m)
リフト(大)	12 × 3.5
リフト(小)	6 × 3.5

※リフト(大、小) せりあがり高さは、最高1.2m

バトン

バトン	均等荷重	番号	寸法 (m)
⑤ ⑨	200Kg	①②③	1.9
③	250Kg	④⑩	1.7
①②⑩⑫⑬⑭	300Kg	⑤⑧	1.1
④⑥⑪	350Kg	⑥	1.4
⑧	450Kg	⑦	21.6
⑦	450Kg	⑧	2.6
		⑪⑫	16.5
		⑬⑭	1.4

注

● 印は、消火器位置を示す。

■ 印は、消火栓位置を示す。

電気容量は、下記グループごとになっています。

A. B. C. D. G. H 1.5 Kw

E. F 0.5 Kw

■ 100V電源

□ 200V電源